Proposition

Levé et dressé par le Bureau Boland—Tailleur & associés s.a., à Liège, le 8 mai 2025.

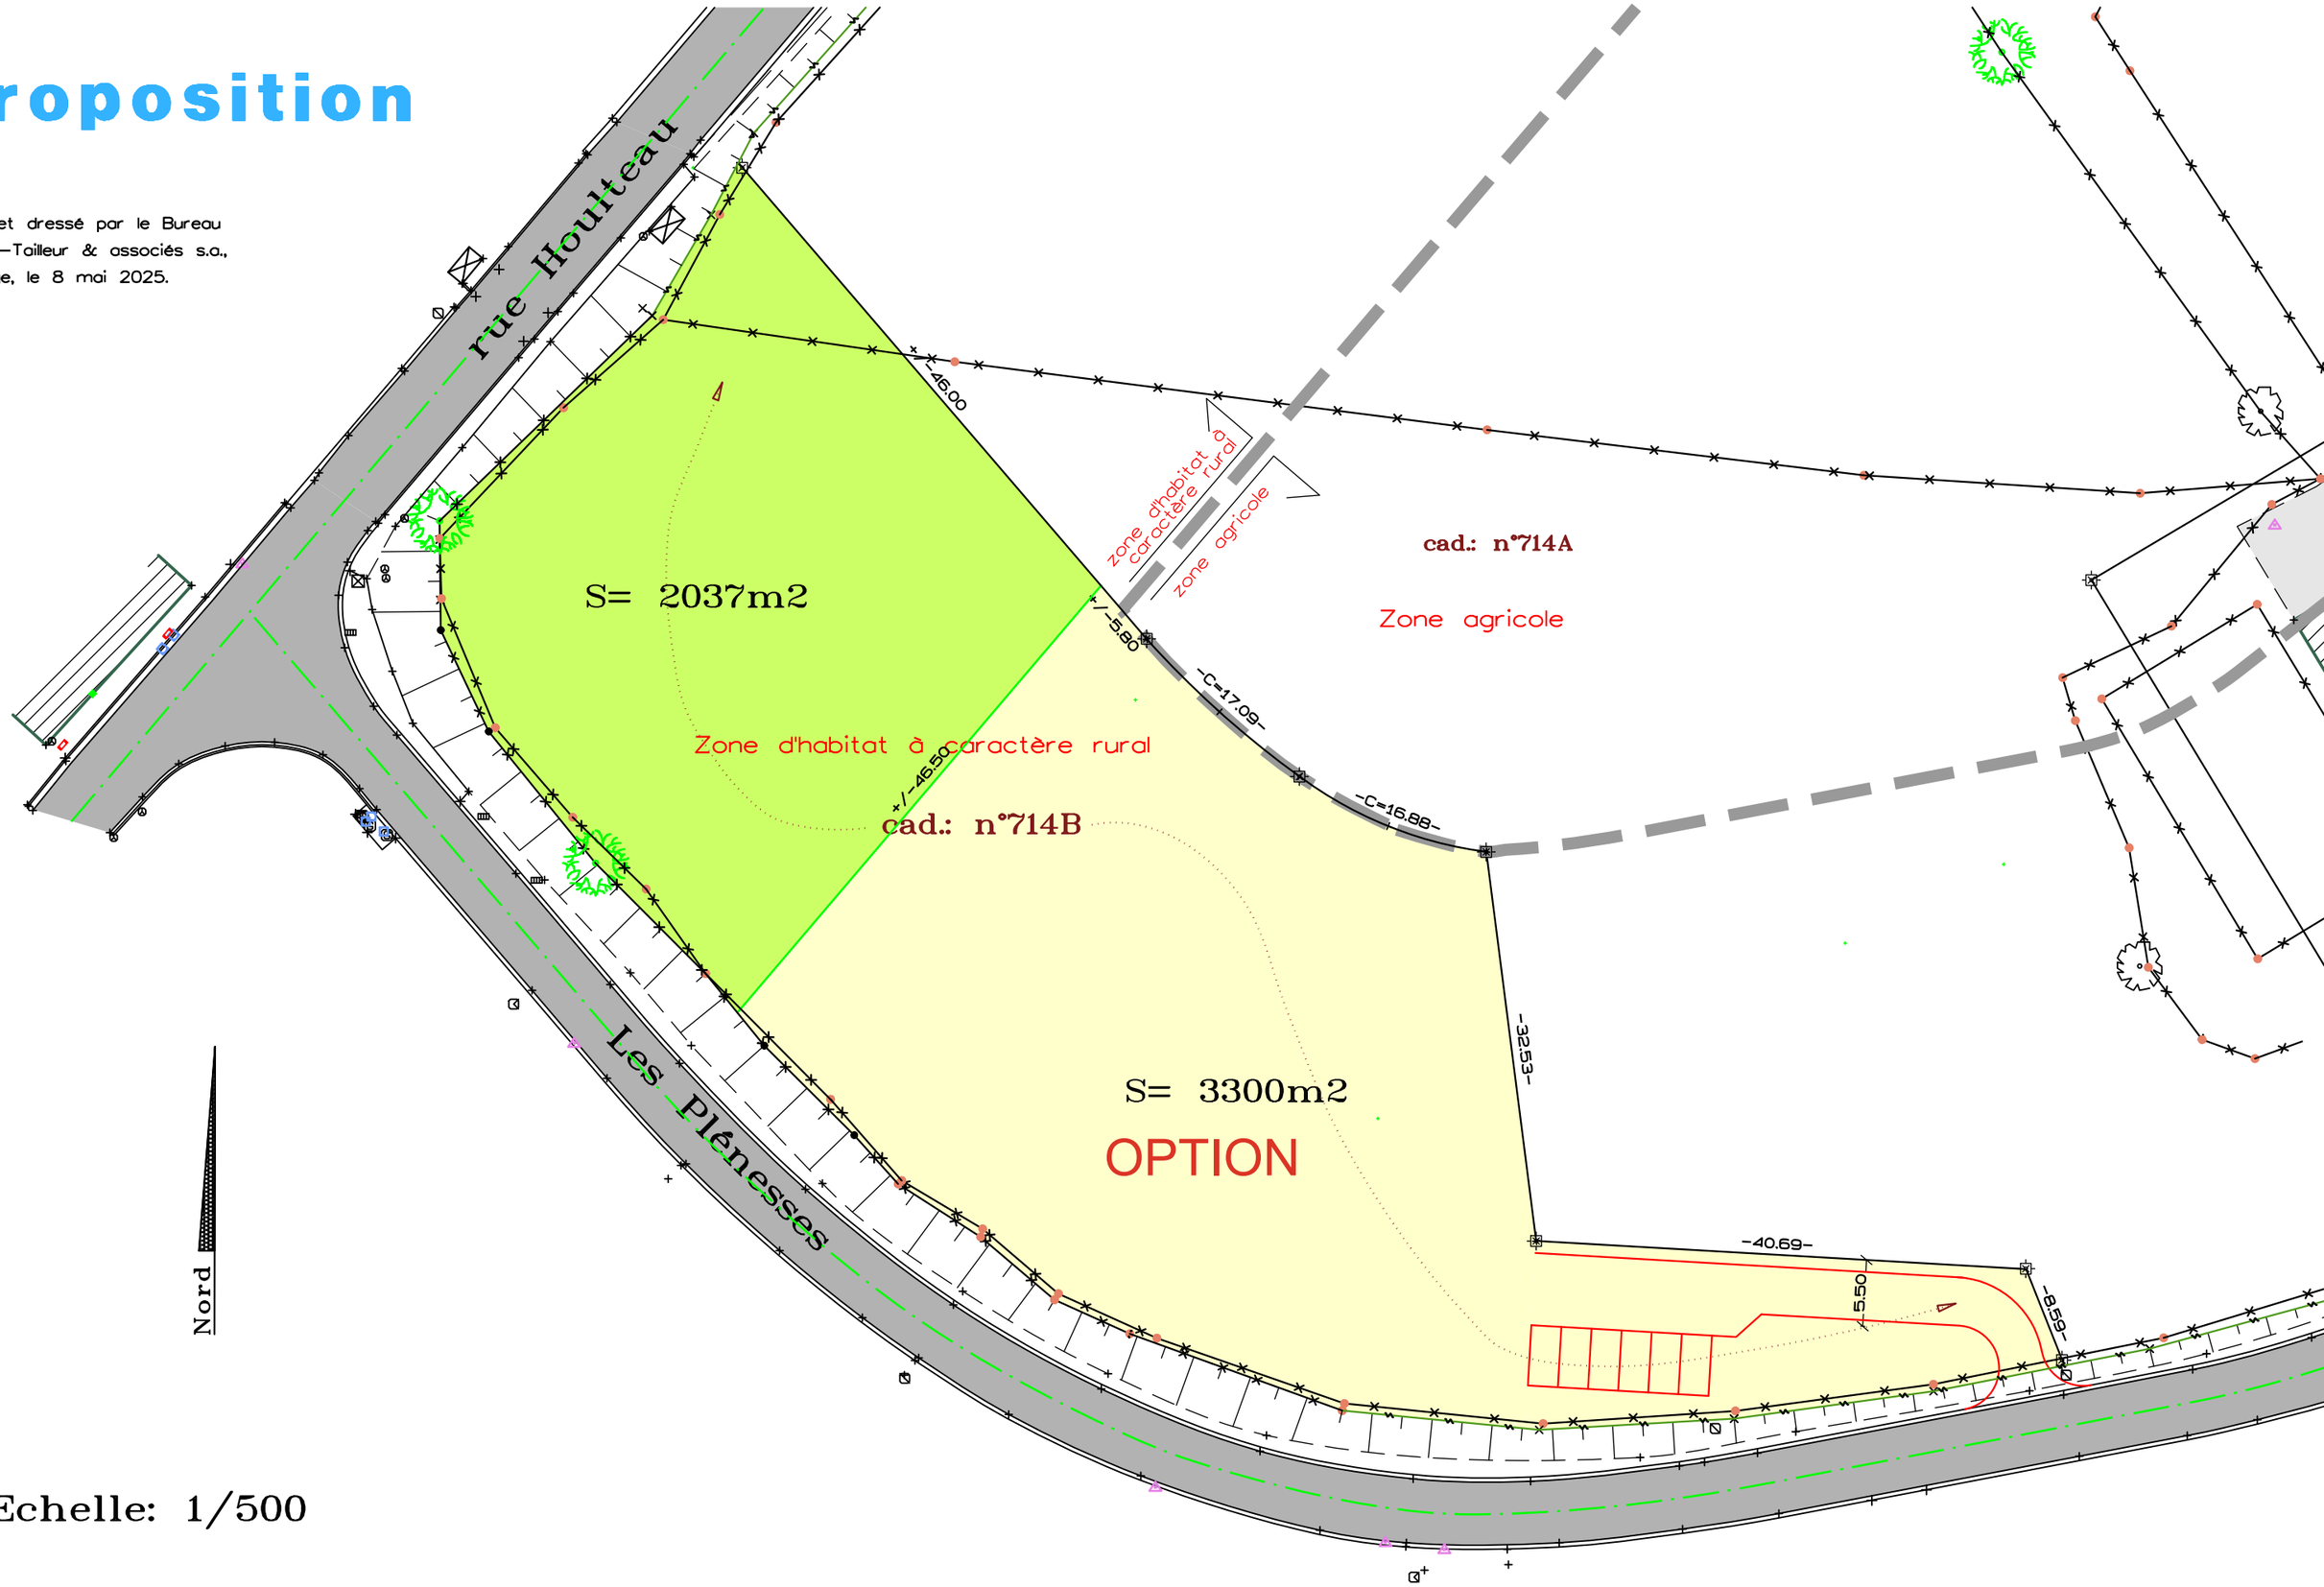

Echelle: 1/500